
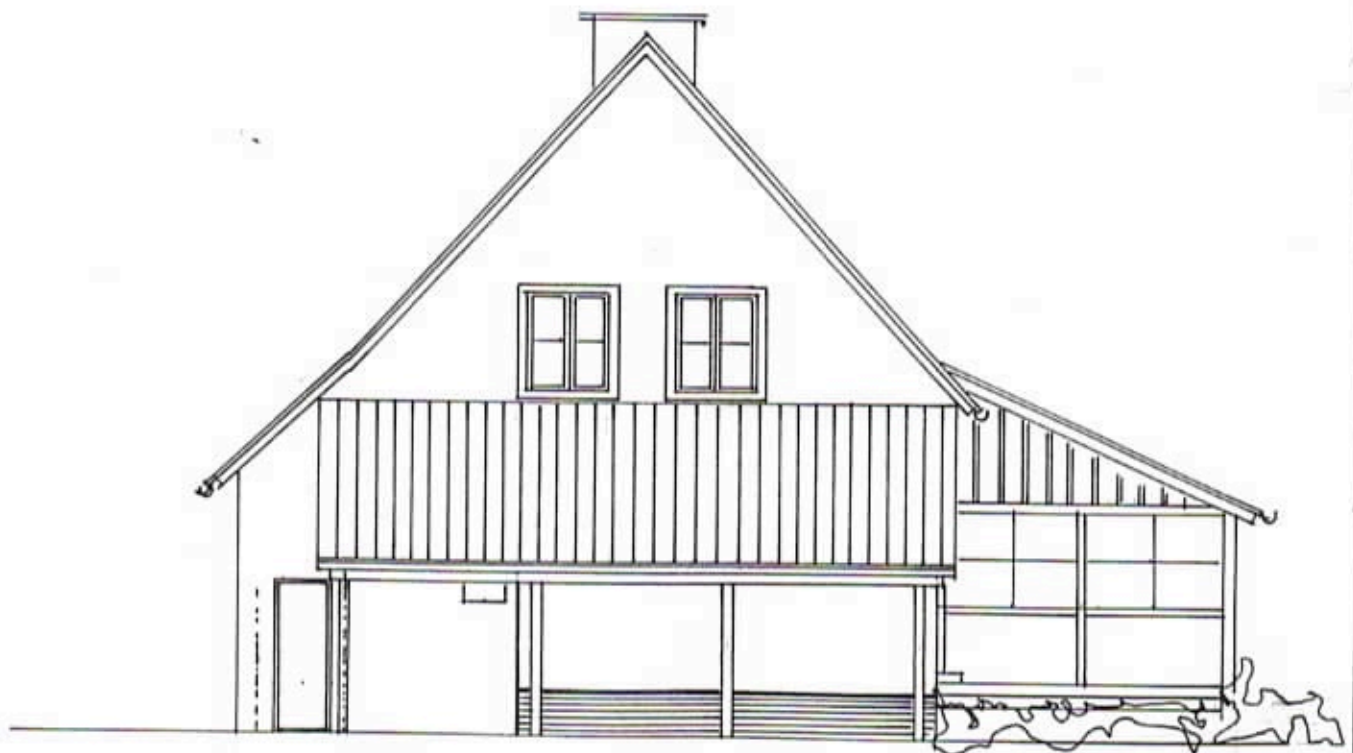


ANSICHTEN

M 1:100

ANSICHT OST

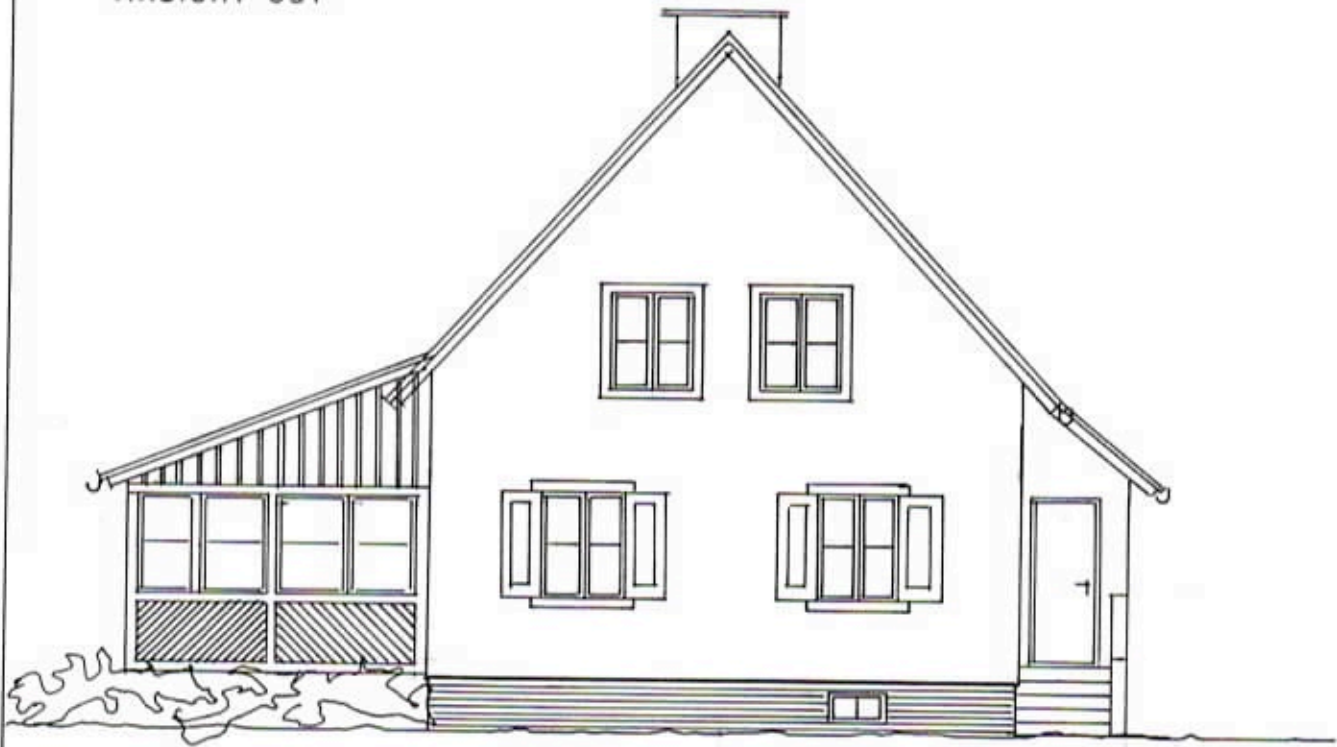


ANSICHT WEST


ANSICHTEN

M 1:100

ANSICHT NORD

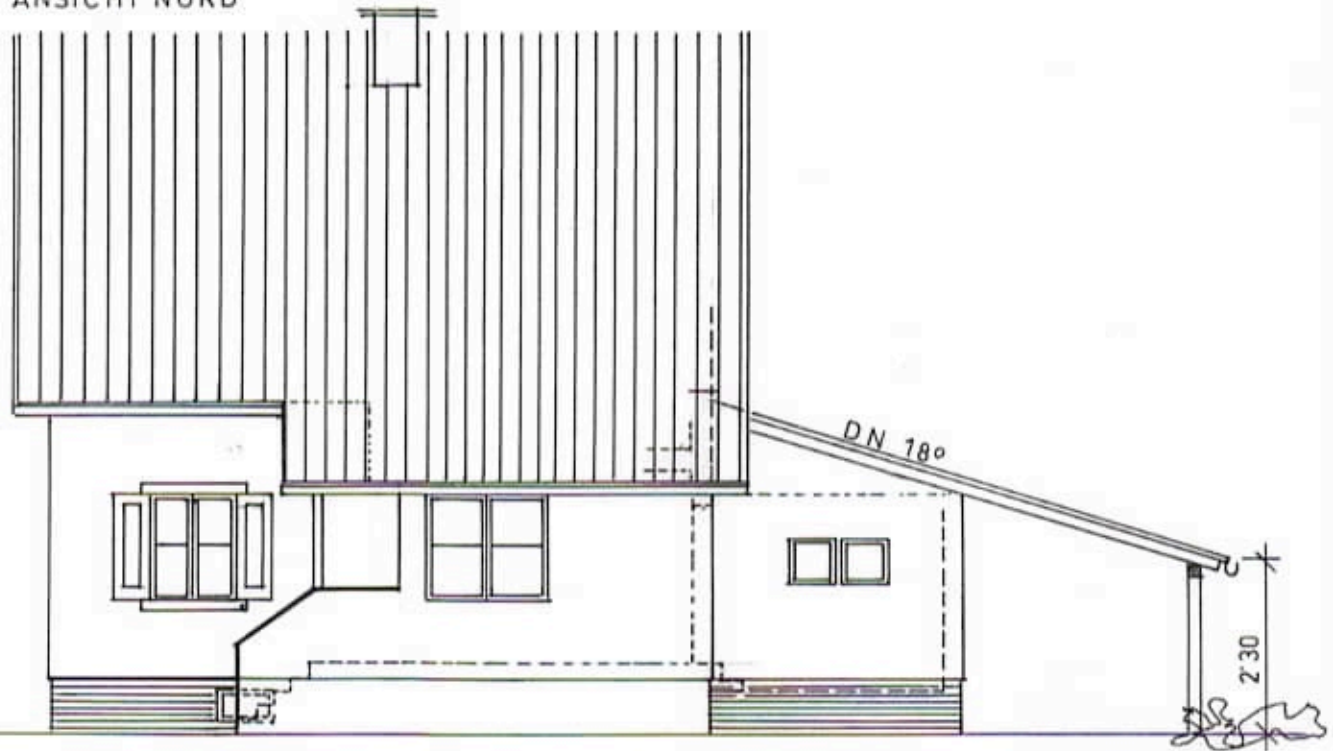


ANSICHT SÜD

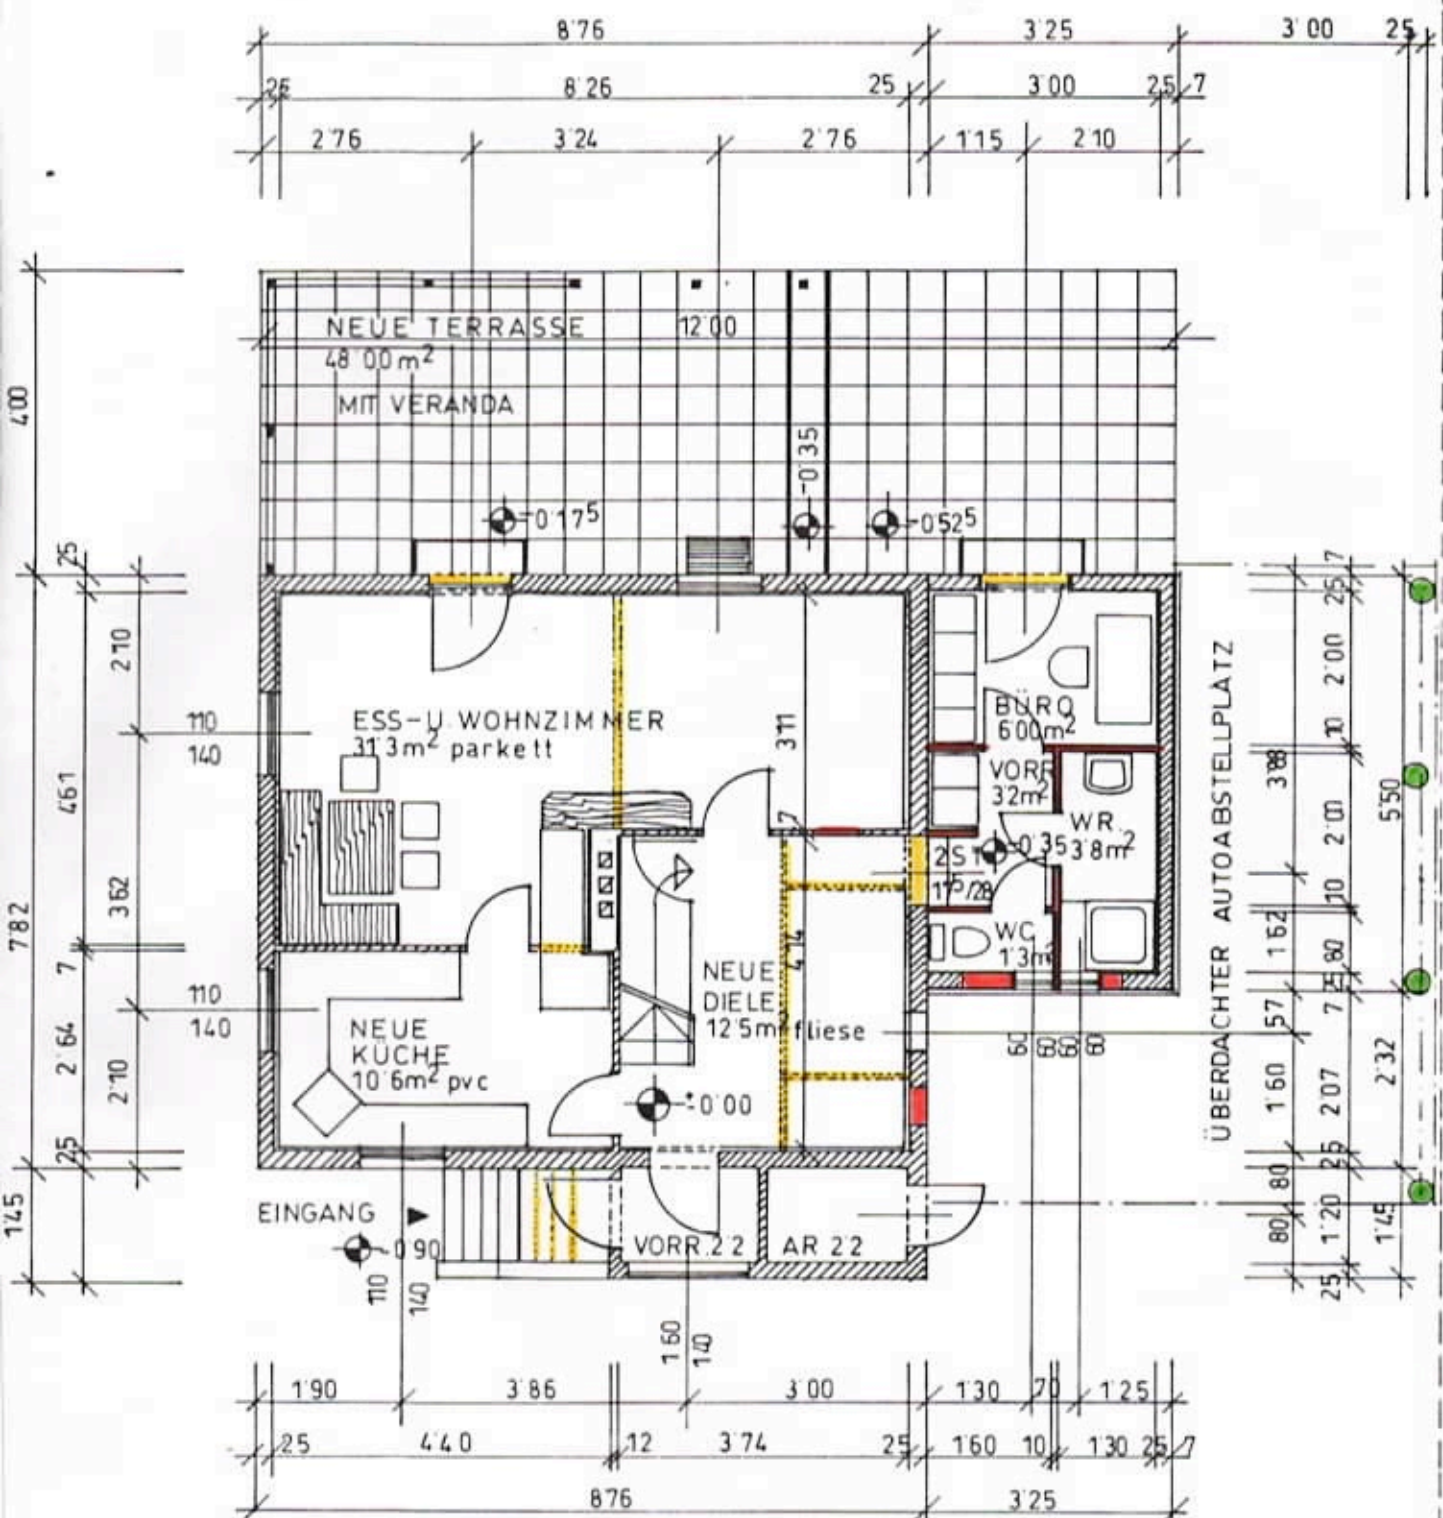

LEGENDE:

1. VOR HAUSEINGANG GRÖßERES PODEST, STUFEN NACH VOR VERLEGT.
2. WC / BAD / SPEIS - ABBRUCH, SCHAFFUNG NEUER DIELE.
3. DURCHBRUCH IN DIE GARAGE, NEUE WIDMUNG DER GARAGE
4. CA 55 cm ANHEBEN DES GARAGENBODENS, DECKE ABBRECHEN UND AUSSENMAUERN AUF RAUM-BZW. DACHSTUHLAUFLAGERHÖHE AUFMAUERN, WC / WASCHR. / BÜRO U. VORR. EINBAUEN. DACHUNTERSICHT IN F90 AUSFÜHREN.
5. ZWISCHEN WZ. U. EH. KÜCHE WAND ABBRECHEN.
6. IN WZ. STATT FENSTER TÜR
7. IN NEUER KÜCHE NEUES FENSTER NACH NORD
8. NACH SÜDEN VOR WZ. U. BÜRO TERRASSE, TEILS ALS VERANDA GENUTZT.
9. NACH WESTEN EH. GARAGENDACH ALS FLUGDACH VERLÄNGERT,



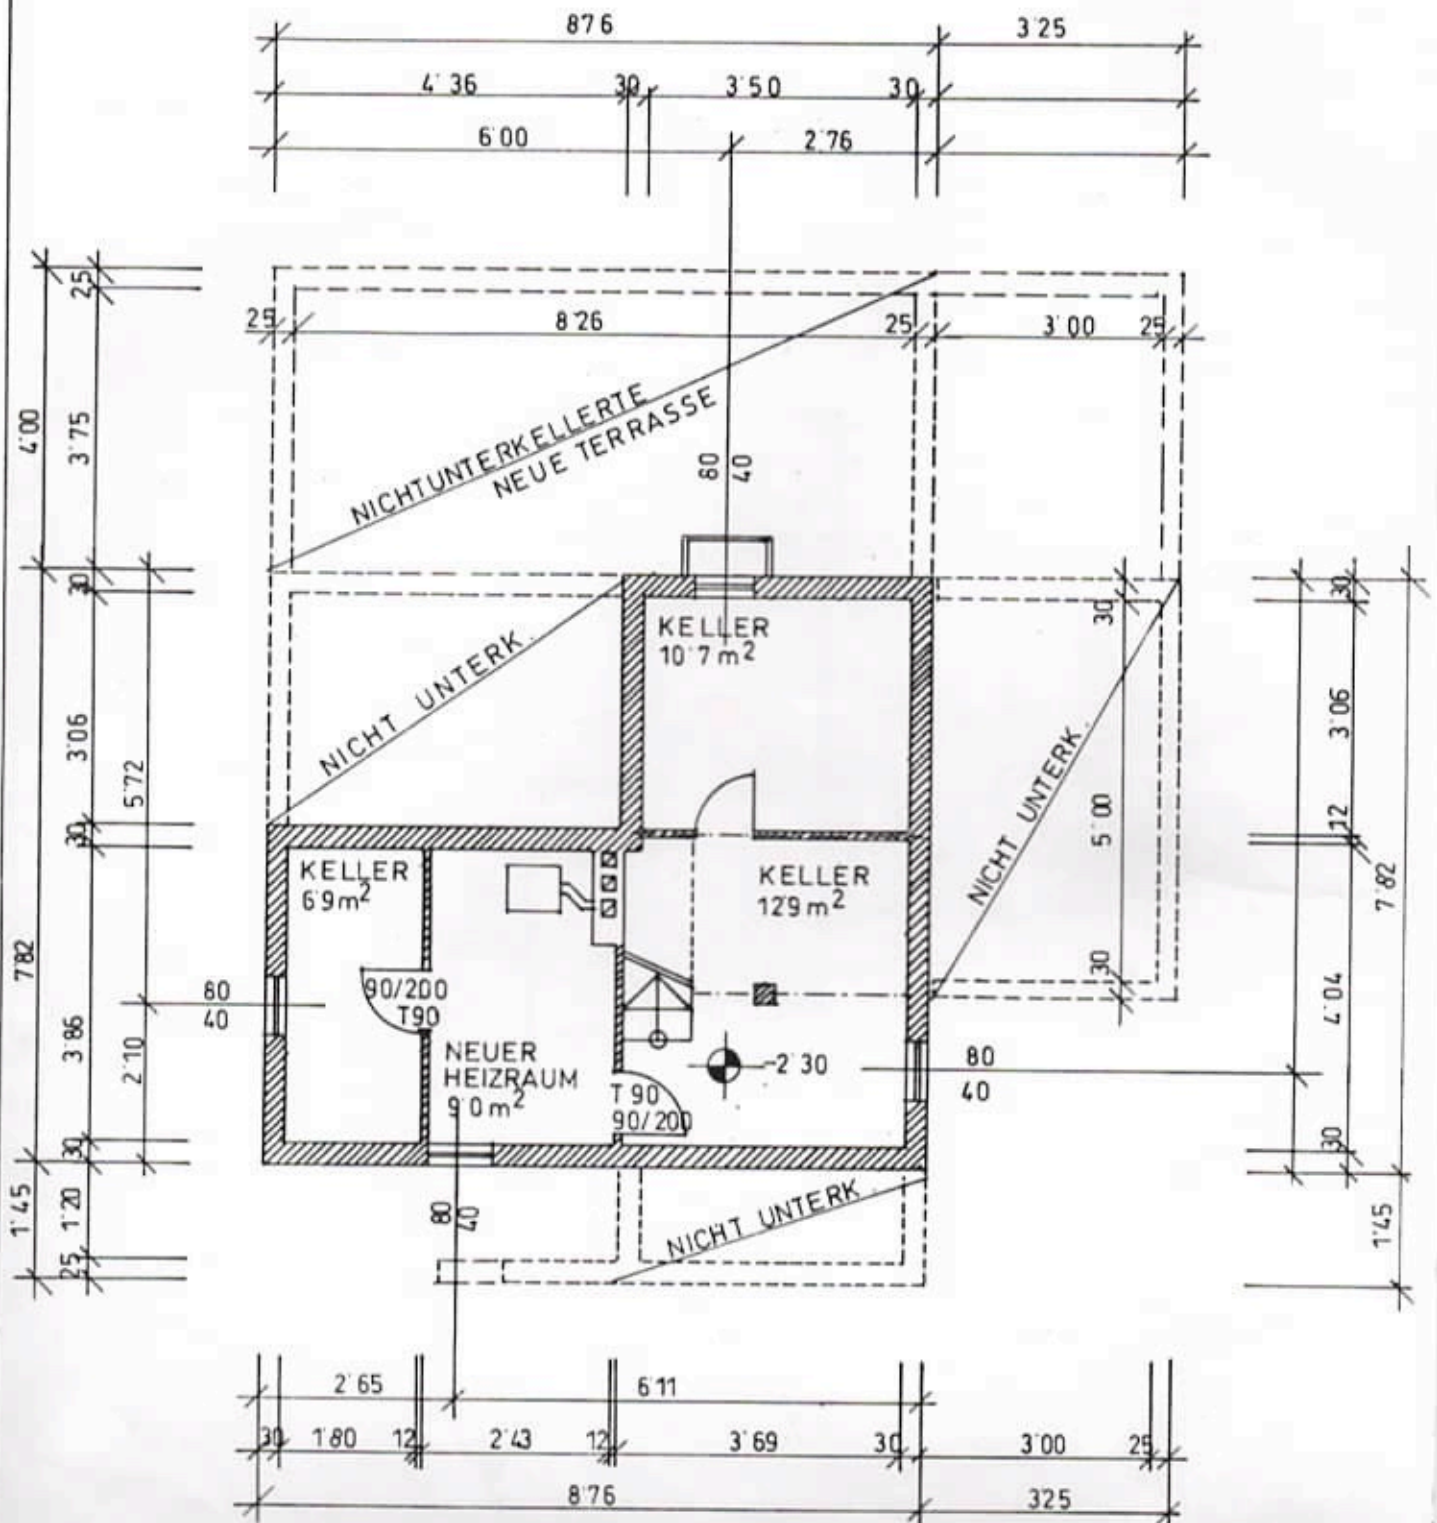

LEGENDE : 1. EINBAU EINER GAS-ZENTRALHEIZUNG IN EH. WASCHKÜCHENRAUM